


2020 Trade Expo floor plan

Rosen Shingle Creek
Sebastian Ballroom J/K/L

9939 Universal Blvd.
Orlando, Florida 32819

Trade Expo
August 26-27, 2020

See exhibitor contract for pricing

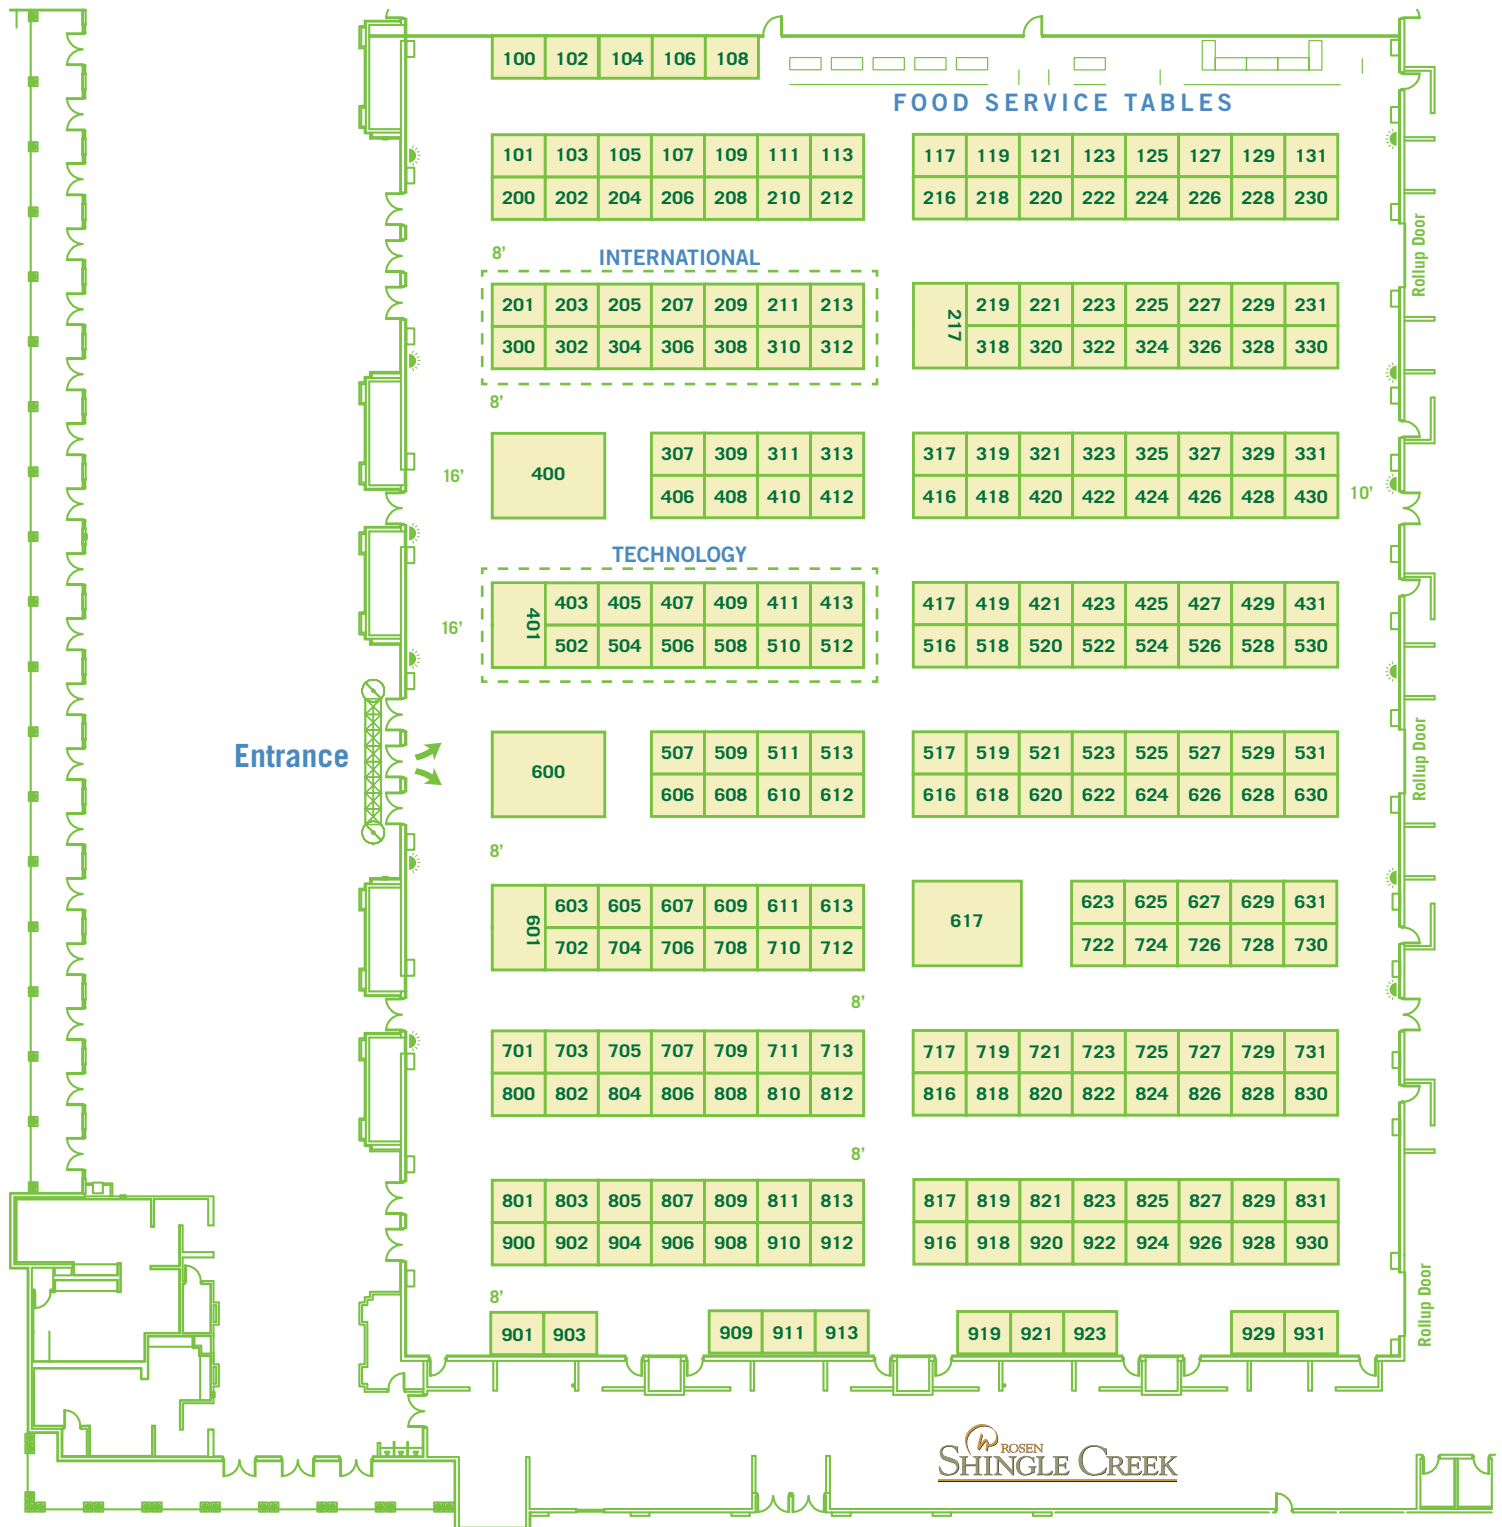

100	102	104	106	108
-----	-----	-----	-----	-----

101	103	105	107	109	111	113
200	202	204	206	208	210	212

117	119	121	123	125	127	129	131
216	218	220	222	224	226	228	230

201	203	205	207	209	211	213
300	302	304	306	308	310	312

217	219	221	223	225	227	229	231
318	320	322	324	326	328	330	

400	307	309	311	313
406	408	410	412	

317	319	321	323	325	327	329	331
416	418	420	422	424	426	428	430

401	403	405	407	409	411	413
502	504	506	508	510	512	

417	419	421	423	425	427	429	431
516	518	520	522	524	526	528	530

600	507	509	511	513
606	608	610	612	

517	519	521	523	525	527	529	531
616	618	620	622	624	626	628	630

601	603	605	607	609	611	613
702	704	706	708	710	712	

617	623	625	627	629	631
722	724	726	728	730	

701	703	705	707	709	711	713
800	802	804	806	808	810	812

717	719	721	723	725	727	729	731
816	818	820	822	824	826	828	830

801	803	805	807	809	811	813
900	902	904	906	908	910	912

817	819	821	823	825	827	829	831
916	918	920	922	924	926	928	930

901	903
-----	-----

909	911	913
-----	-----	-----

919	921	923
-----	-----	-----

929	931
-----	-----